
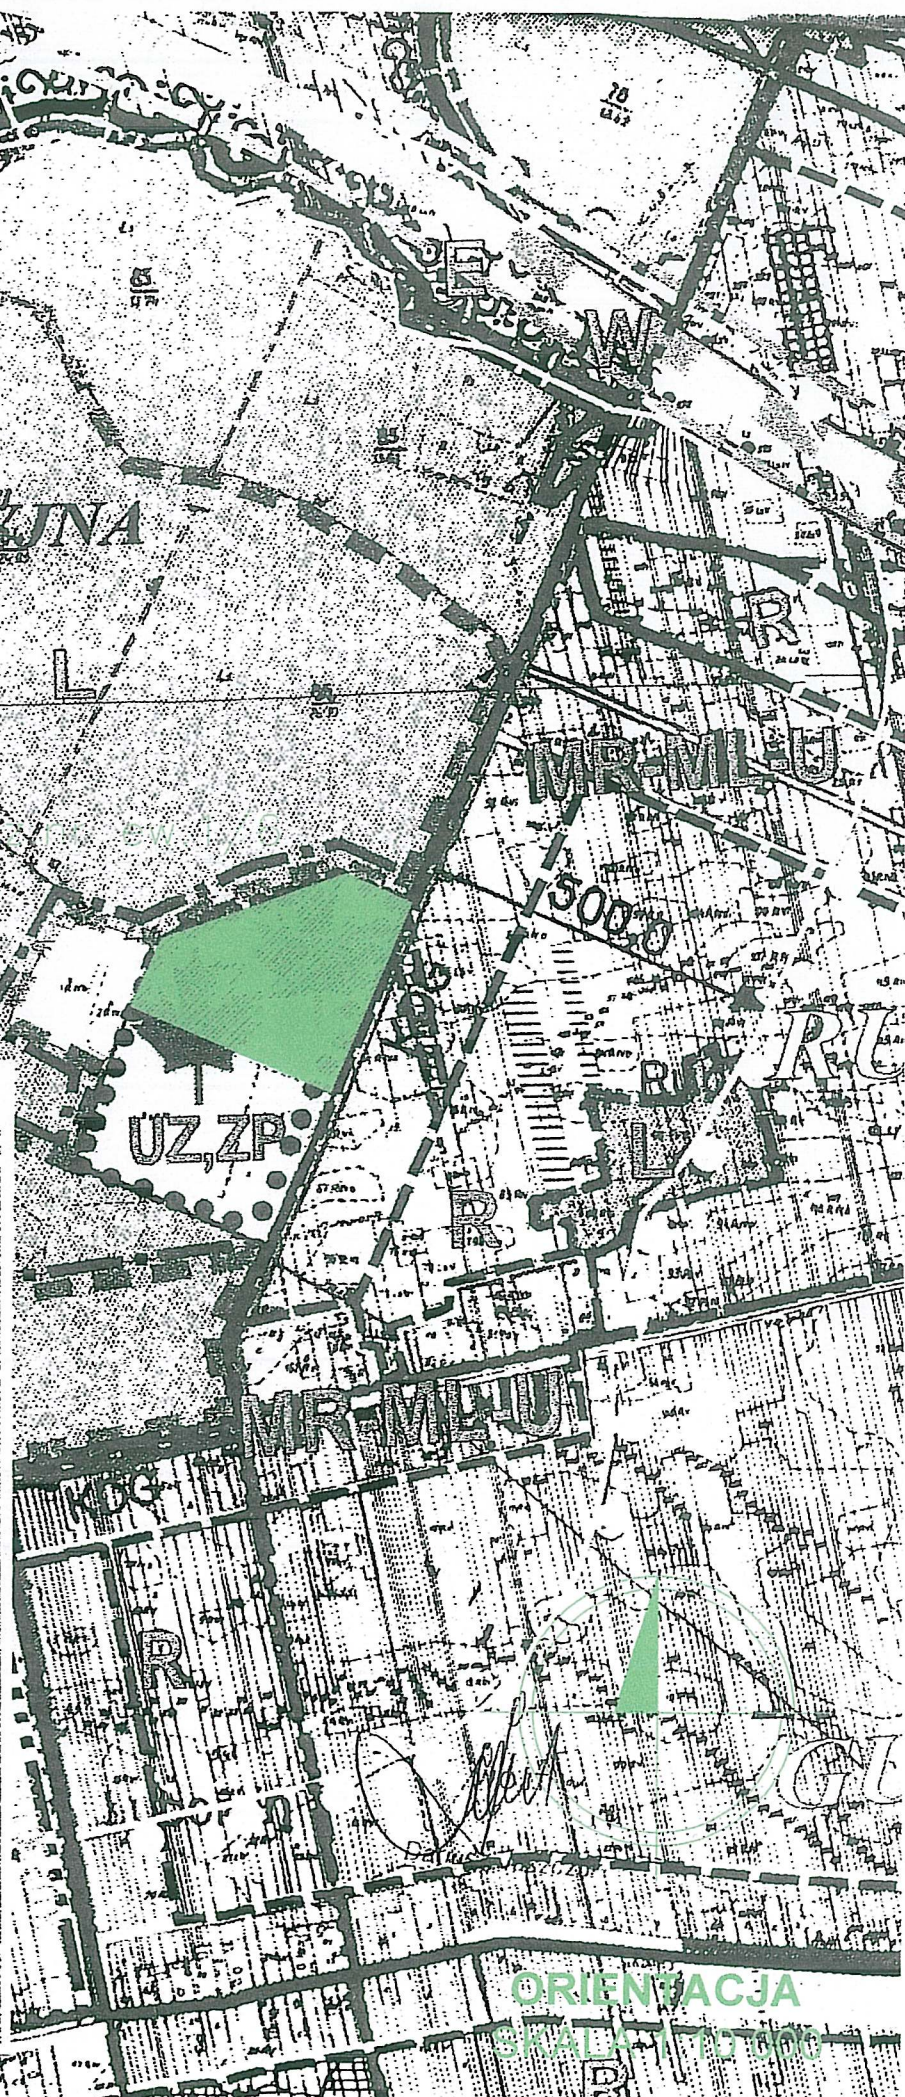


STANOWISKO POWIATOWE
linisko Mazowieckim
ul. Kościuszk
05-390 Mińsk Mazowiecki

REZERWAT RUDKA SANATORYJNA

RUDKA - ZESPÓŁ SANATORIUM

1. Budynek główny - sanatorium
2. Leżalnie
3. Lodownia
4. Piwnice
5. Budynek rump/warsztat
6. Budynek pomp/warsztat
7. Kociołnia/maszynownia
8. Budynek pomp
9. Budynek mieszkalny
10. Stolarnia/garaz
11. Kuchnia
12. Budynek mieszkalny
13. Budynek mieszkalny
14. Dom dyrektora
15. Portiernia

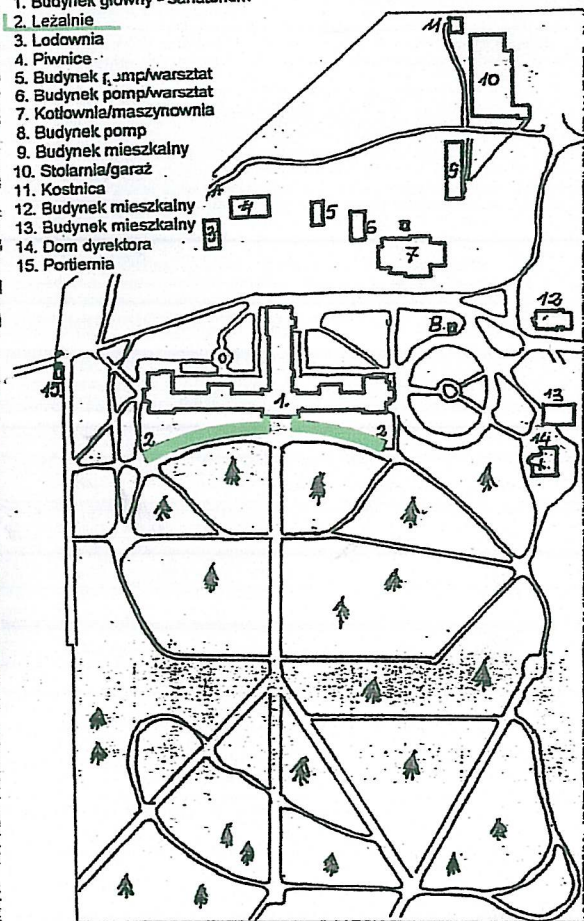

ORIENTACJA
SKALA 1:10 000